

mapa zasadnicza układ 65: 531.223.051; 053
 mapa zasadnicza układ 2000: 6.130.30.04.2.3; 2.4; 4.1; 4.2
 mapa ewidencyjna: Czeladź k.m. 46 i 47
 działki przedmiotowe: 6/7 i 6/41 k.m. 46

województwo: śląskie
 powiat: będziński
 jednostka ewidencyjna: 240102_1, Czeladź
 obręb ewidencyjny: 0001, Czeladź

Mapa do celów projektowych

skala 1:500

Uwaga! Mapa w skali 1:500 powstała na podstawie mapy numerycznej oraz z wektoryzacji mapy zasadniczej w skali 1:1000
 operat techniczny BGP.6640.288.2016

Układ współrzędnych prostokątnych płaskich: 2000/18

Układ wysokości normalnych (Kronsztadt'86)


Niniejsza mapa do celów projektowych została sporządzona pod projekt parkingu.

Niniejsza mapa została wykonana z ustaleniem obciążen dot. służebności gruntowych, w kierunku wieczystej dla przedmiotowej nieruchomości brak ujawnienia służebności gruntowych.

Wykonawca: Ewa Bieszczad upr. nr 11052
 Data sporządzenia: 09.03.2016r.

D: \Ania_M\AKTUALIZACJA - MAPY\ORIENTACJA\

ORIENTACJA

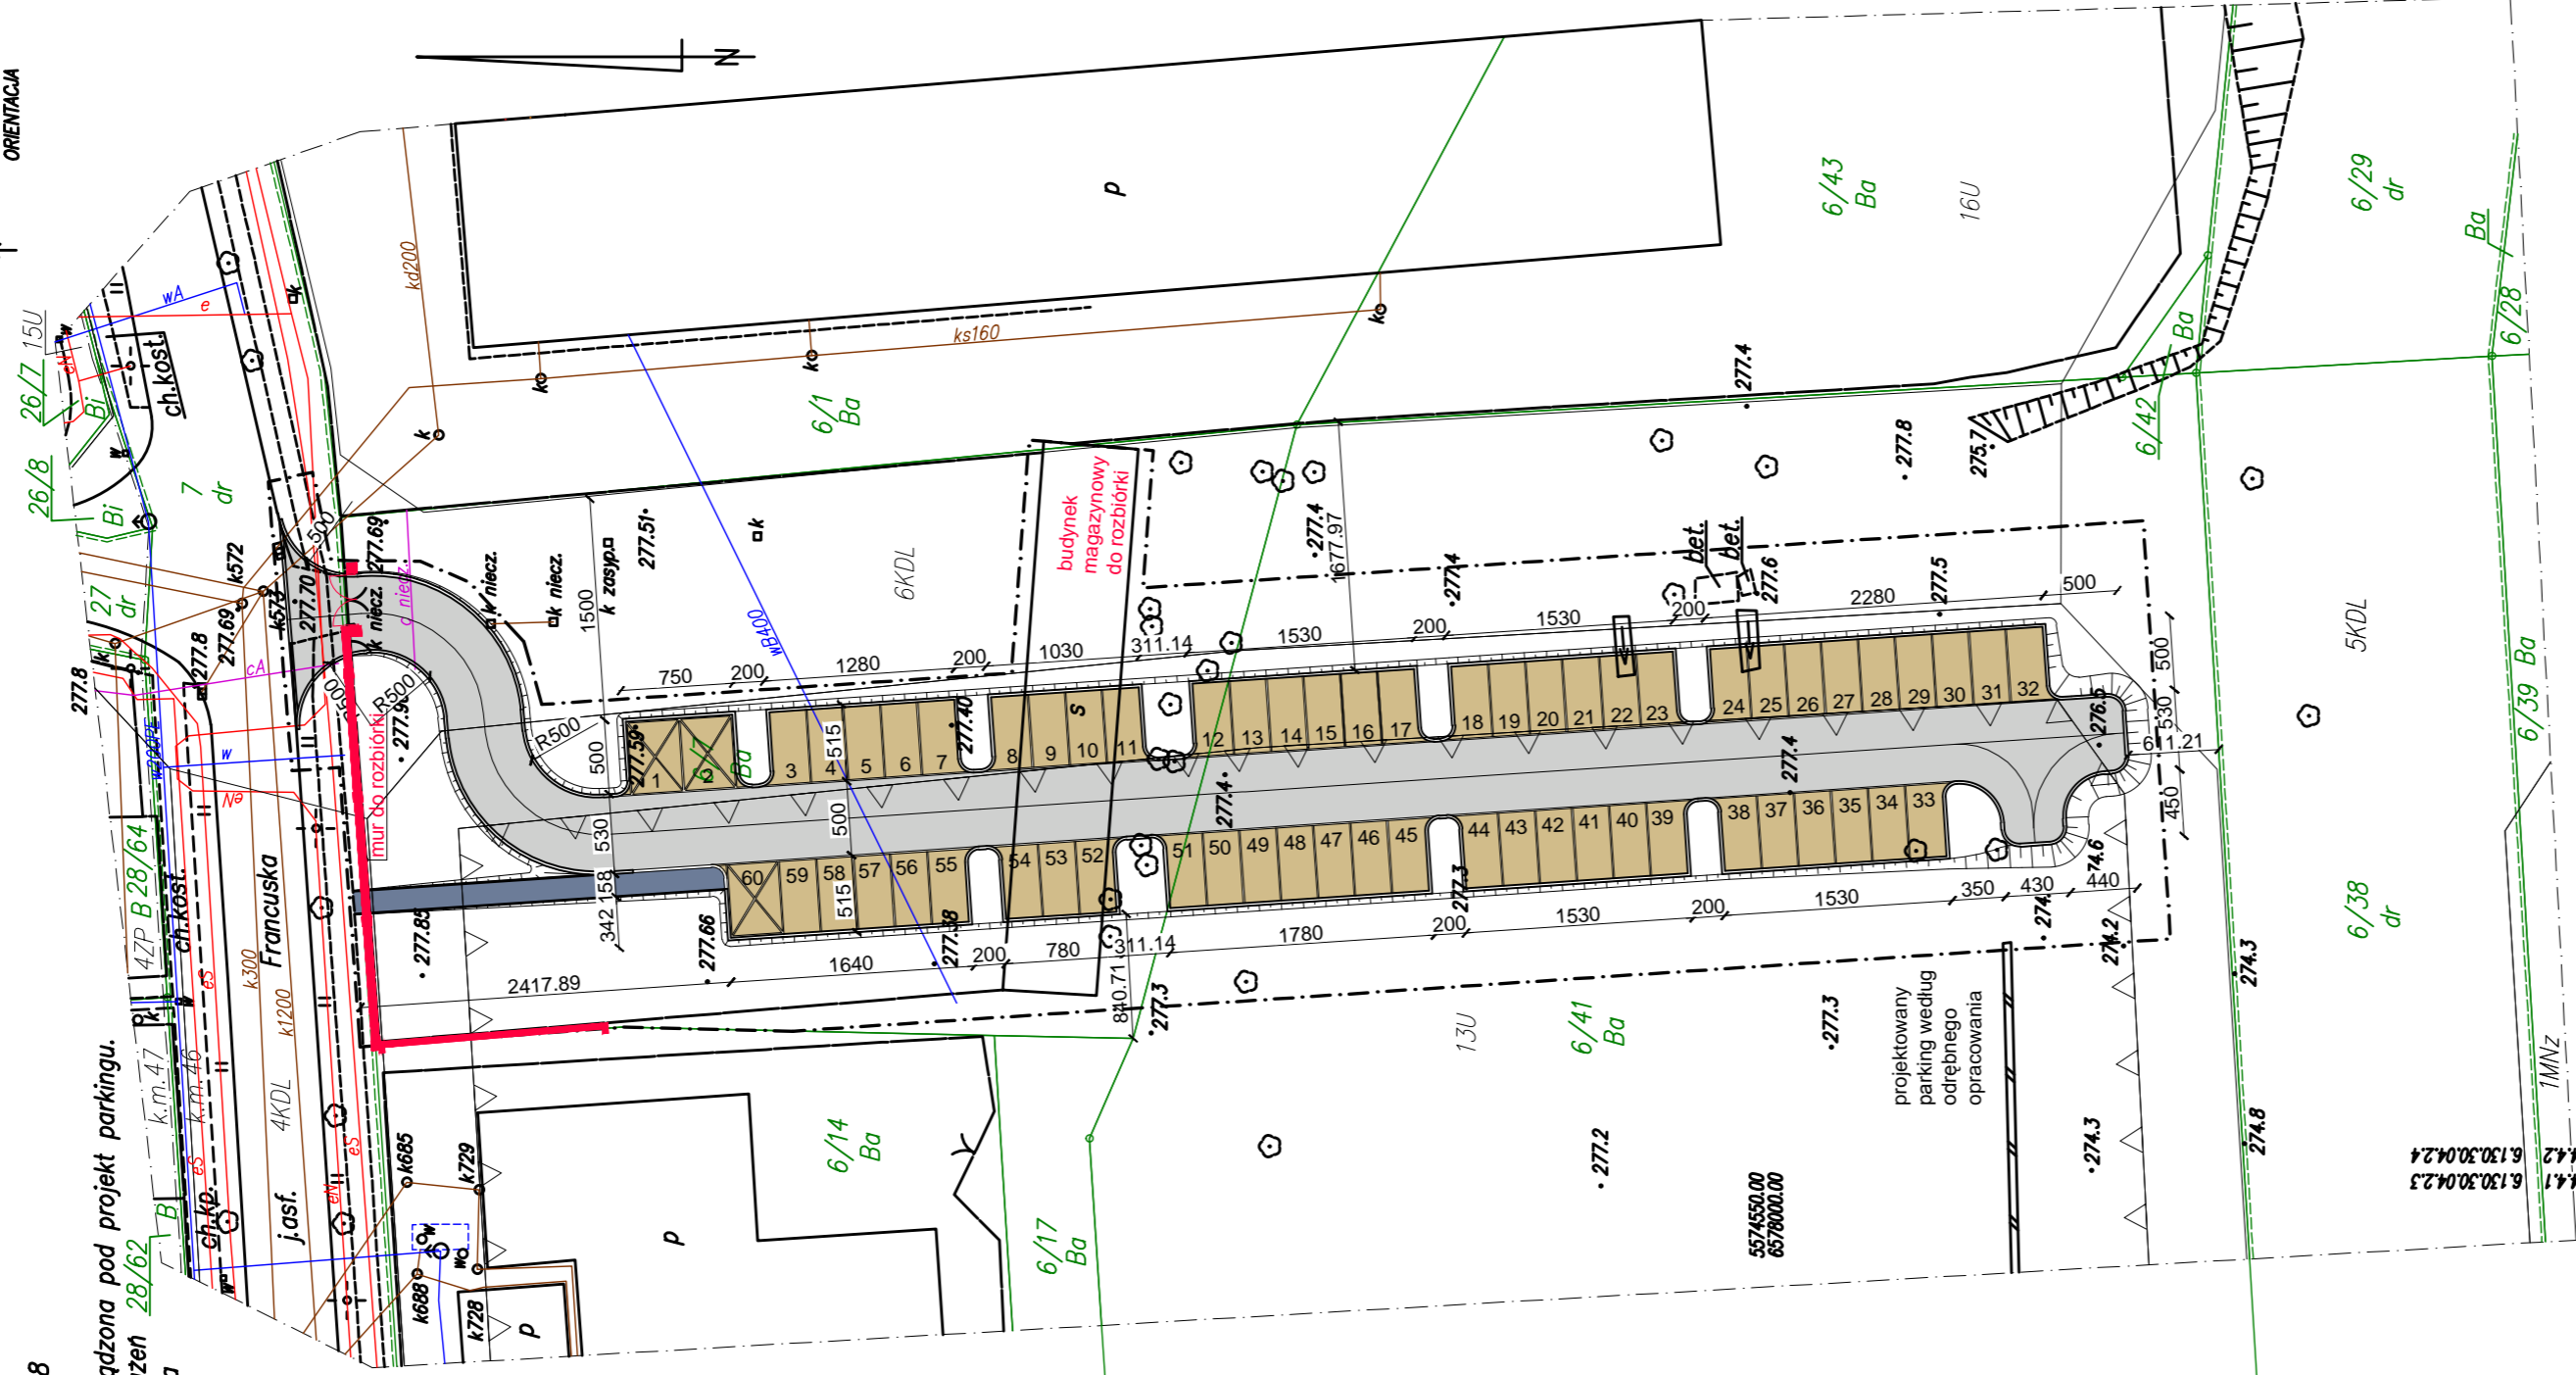

Legenda:

numery działek	6/7
granice działek	---
sieć elektroenergetyczna	—
sieć gazowa	—
sieć wodociągowa	—
sieć kanalizacyjna	—
sieć telekomunikacyjna	—
sieć ciepłownicza	—
miejsowy plan zagosp. przestrz.	—
zakres opracowania	—

Nr roboty 11/2016
 Nie wyklucza się istnienia w terenie innych nie wykazanych na niniejszej mapie sieci uzbrojenia podziemnego, nie zgłoszonych do inwentaryzacji lub o których brak jest informacji w instytucjach branżowych

- Legenda:**
- zakres opracowania
 - jezdnia manewrowa-
 - nawierzchnia z kostki brukowej betonowej
 - miejsca postojowe-
 - nawierzchnia z kostki brukowej betonowej
 - chodnik-
 - nawierzchnia z płyt chodnikowych betonowych
 - 1-60 miejsca postojowe
 - skarpa

cim architektki	Pracownia Projektowa Aim Arkadiusz Miśkiewicz ul. Francuska 41-283 Czeladź tel. 327654119, mob. 602108246, biuro@aimarkuszcim.pl			
	ROZBIÓRKA BUDYNKU MAGAZYNOWEGO I OGRÓDZENIA MURÓWANO W RAMACH PROJEKTU BUDOWY PARKINGU NA 60 MIEJSC POSTOJOWYCH WZRAZ ODWODNIENIEM TERENU OŚWIETLENIE I MONITORINGIEM W RAMACH INWESTYCJI - PLAC PRZED TRAFIKIEM I UL. FRANCUSKA			
NAZWA PROJEKTU	ADRES	INWESTOR	IMIĘ I NAZWISKO	DATA
	UL. FRANCUSKA 41-283 CZELADZ	MIEJSKI ZARZĄD GOSPODARSTWA KOMUNALNEJ UL. ELIZY ORZESKOWEJ 12 41-283 CZELADZ	NR UPR.	PODPIS
			mgr inż. arch. A. Miśkiewicz	04.2016
			mgr inż. T. Witowski	04.2016
			NR PROJEKTU	SKALA
			2016.02.01	1:500
			BRANŻA	ARCHITEKTURA
			P.B.-W.	R-01
			TYTUŁ RYSUNKU	PLAN SYTUACYJNY

INWESTYCYJNY PROJEKT CIEPŁOCI WYKONANY W RAMACH PROJEKTU BUDOWY PARKINGU NA 60 MIEJSC POSTOJOWYCH WZRAZ ODWODNIENIEM TERENU OŚWIETLENIE I MONITORINGIEM W RAMACH INWESTYCJI - PLAC PRZED TRAFIKIEM I UL. FRANCUSKA