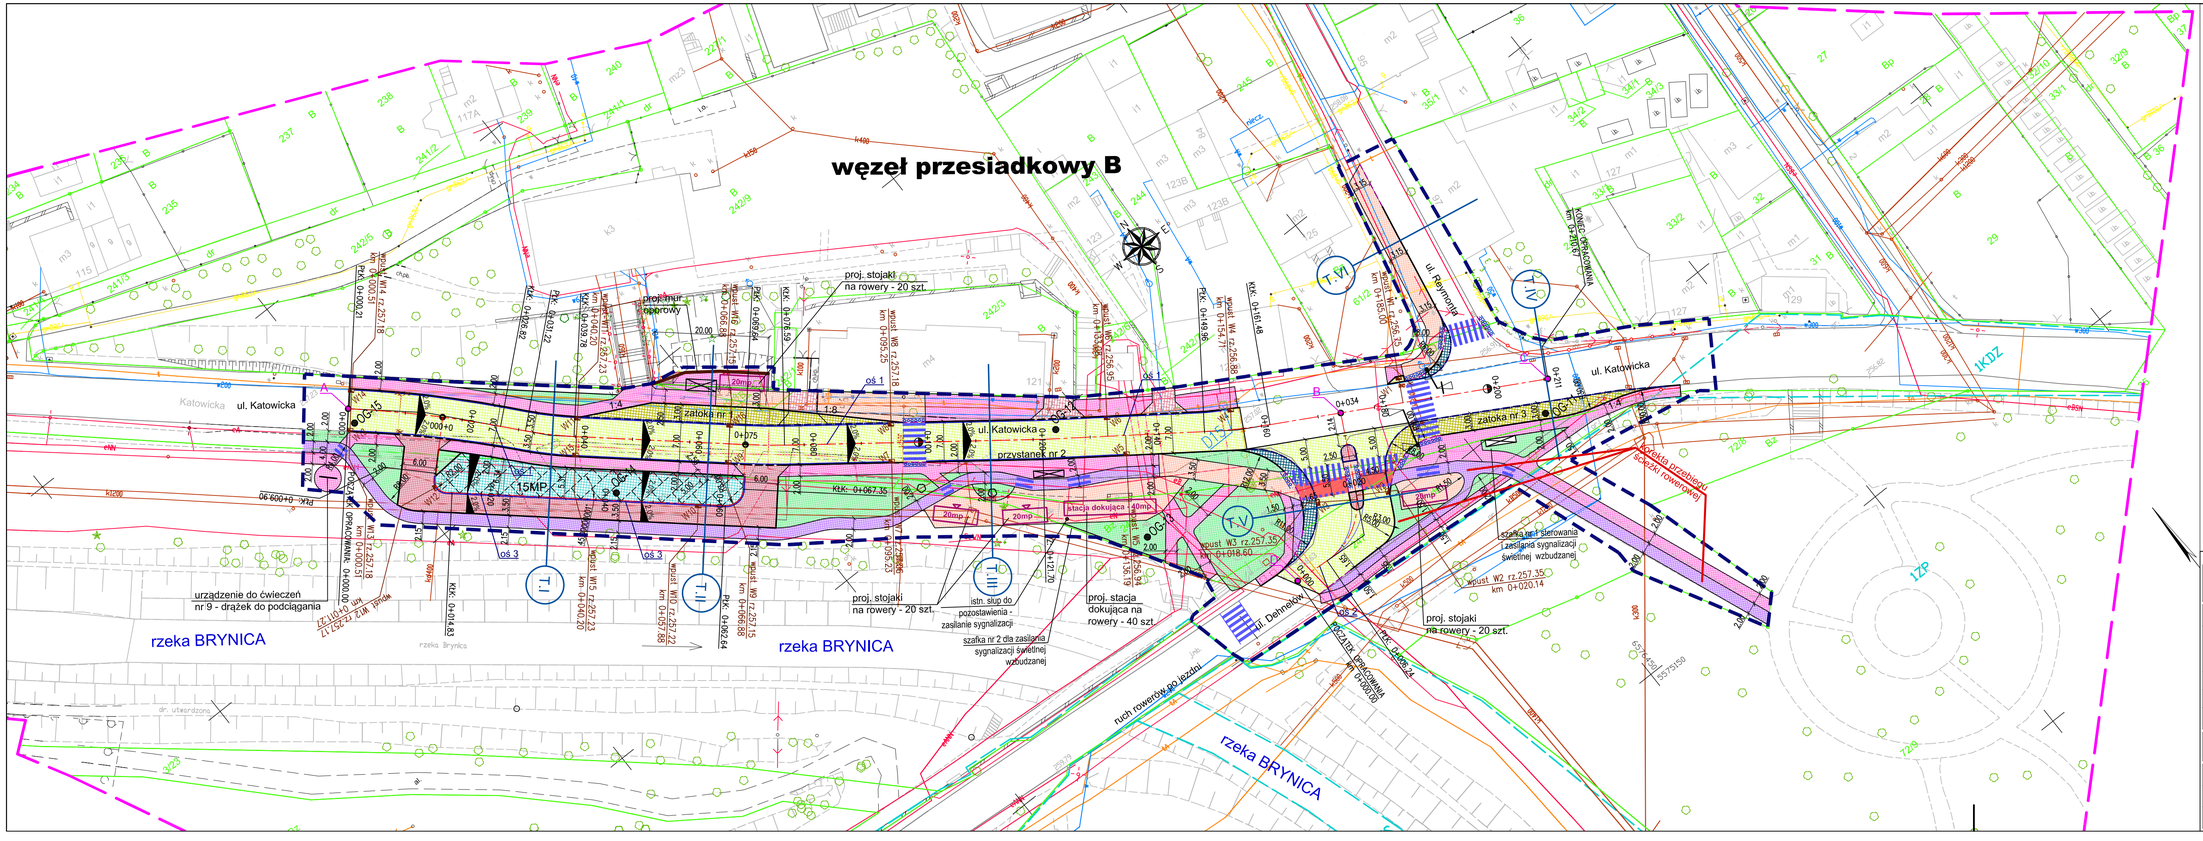

LEGENDA:

- zakres inwestycji
- nawierzchnia jezdni
- nawierzchnia miejsc postojowych
- nawierzchnia chodnika
- nawierzchnia ścieżki rowerowej
- powierzchnie zielone płaskowane
- nawierzchnia dróg manewrowych i zjazdów
- nawierzchnia ciągu pieszo-rowerowego
- nawierzchnia proj. powierzchni przejezdnej
- nawierzchnia proj. zatoki autobusowej
- wiata zatoki autobusowej
- 20mp – stojaki na rowery / stacja dokująca
- proj. przejście dla pieszych
- proj. przejazd dla rowerzystów
- proj. sygnalizacja wzbudzana dla pieszych
- proj. zasilanie sygnalizacji świetlnej
- proj. krawężnie
- proj. obrzeże betonowe
- proj. pobocze
- proj. krawężnik betonowy stojący 15x30x100
- proj. krawężnik betonowy obniżony 15x30x100
- proj. krawężnik najazdowy 15x22x100
- proj. krawężnik kamienny granitowy obniżony 20/35
- proj. krawężnik kamienny granitowy stojący 20/35
- proj. krawężnik kamienny odmiana UP obniżony 15/25
- proj. ogrodzenie segmentowe
- proj. krawężnie miejsc postojowych
- W1 – proj. wpusty deszczowe
- OG-4 – otwory geotechniczne
- proj. płyty integracyjne
- proj. ściek betonowy
- proj. ściek przykrawężnikowy

Przedmiotowy projekt jest chroniony prawem autorskim z dnia 4 lutego 1994r. (DzU. U. Nr 24 poz. 83 z dnia 23 lutego 1994r. z późn. zm.). Kopiowanie/zmiana wykonalnych, intelektualnych lub jakiejkolwiek innej wymuszalnie do osoby bez zgody autorów są zabronione.

JEDNOSTKA PROJEKTOWA
SZAFRON SZENDZIELORZ PROJEKT
UL. ŚW. JANA PAWŁA II 43B
43-215 STUDZIENICE
TEL. 32 449 02 47

INWESTOR:	Miasto Czeladź z siedzibą urzędu miasta w Czeladzi 41-250 Czeladź; ul. Katowicka 45
NAZWA INWESTYCJI:	**ZINTEGROWANE PUNKTY PRZESIADKOWE A-T-R/A-R W MIEŚCIE WRAZ Z PRZEDSIĘWZIĘCIAMI TOWARZYSZĄCYMI W CZELADZI**
NAZWA OBIEKTU BUDOWLANEGO:	WĘZEŁ PRZESIADKOWY B
ADRES OBIEKTU BUDOWLANEGO:	CZELADŹ; UL. KATOWICKA / UL. DEHNELÓW
FAZA:	**PROJEKT WYKONAWCZY**
BRANŻA:	DROGI
NAZWA RYSUNKU:	PLAN SYTUACYJNY Węzeł B
SKALA:	1:500
NR RYSUNKU:	WD-2.0
DYREKTOR ZESPOŁU PROJEKTOWEGO:	mgr Małgorzata SZAFRON-SZENDZIELORZ
DATA:	05.2020
PROJEKTOWAŁ:,	mgr inż. Janusz PIENIĄDZ upr. w spec. drogowej nr SLK/1060/POOD/05
PODPIS:	
SPRAWDZIŁ:	mgr inż. Przemysław FAFARA upr. w spec. drogowej nr SLK/5763/POOD/14
PODPIS:	