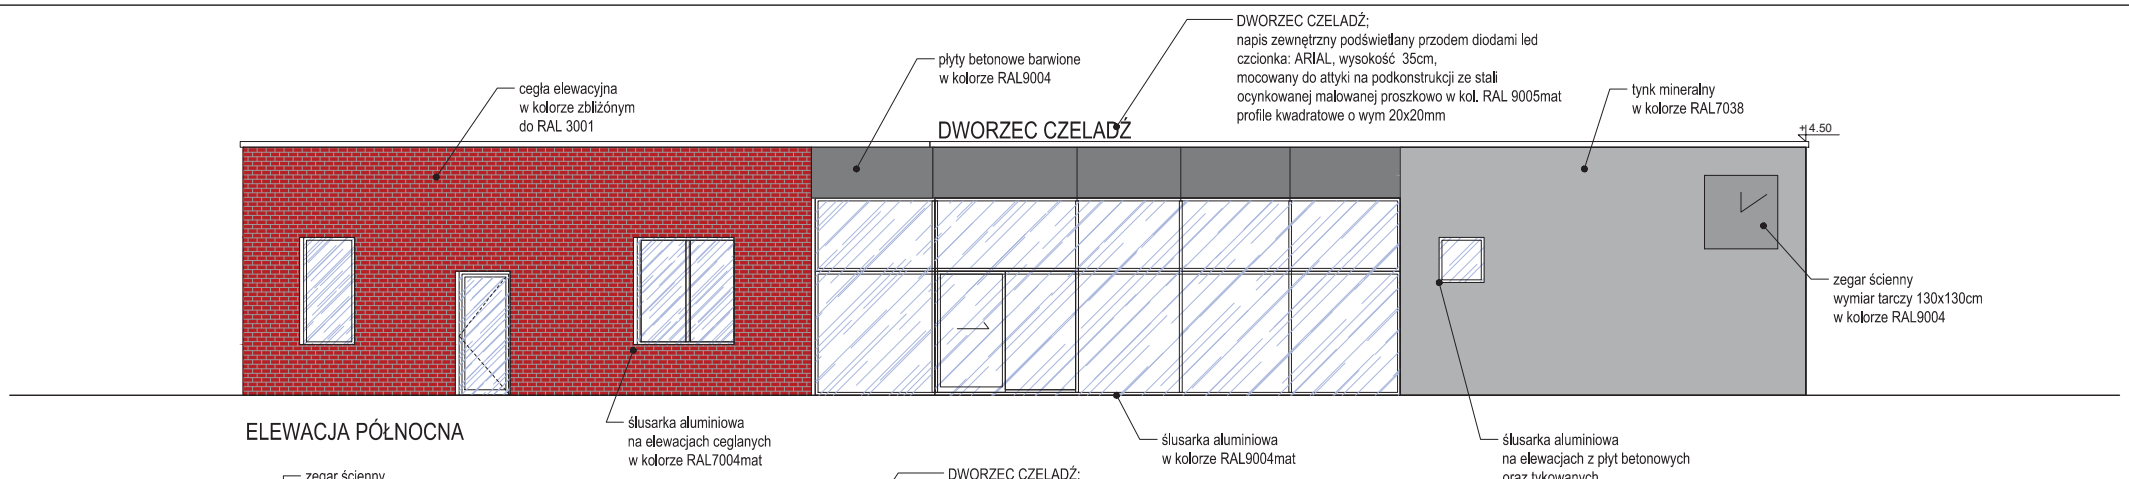

ELEWACJA PÓŁNOCNA

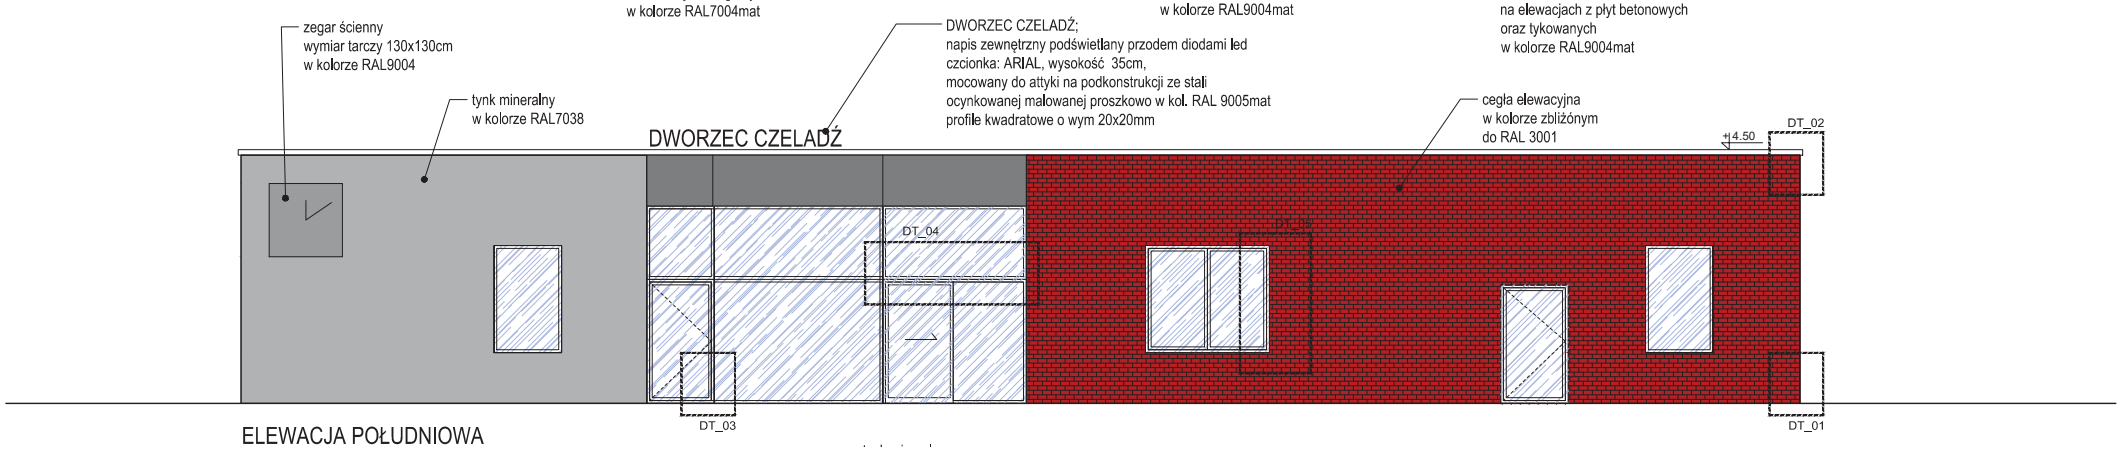

ELEWACJA POŁUDNIOWA