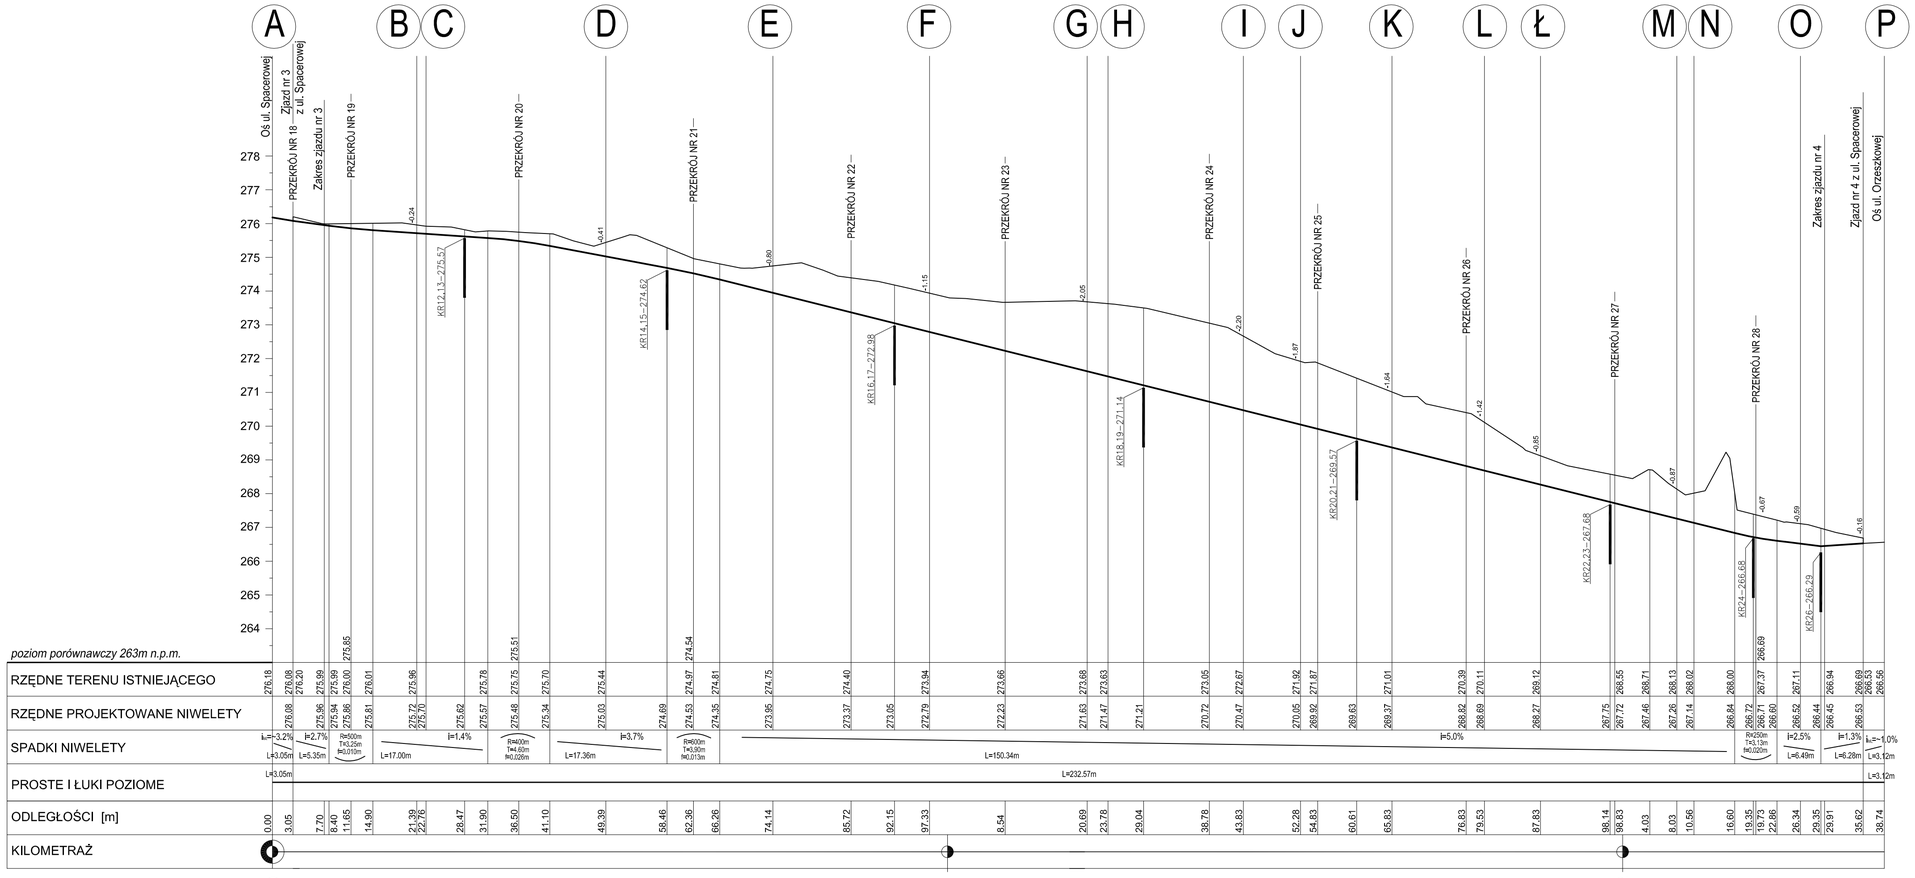

OZNACZENIA:

- PROJEKTOWANA NIWELETA
- PROJEKTOWANY WPUST KANALIZACJI DESZCZOWEJ (KR18–271,14)

INWEST-EKO-GAZ	41-800 Zabrze, ul. Pawliczka 25B, tel./fax. (032) 370 00 27
Inwestor: Miejski Zarząd Gospodarki Komunalnej w Czeladzi, ul. Elizy Orzeszkowej 12, 41-253 Czeladź	Obiekt: Budowa urządzeń infrastruktury technicznej dla ulicy Gabrieli Zapolskiej i Adama Asnyka w Czeladzi
Tytuł rysunku: **Profil podłużny ul. Gabrieli Zapolskiej**	Skala: 1:100/500
Projektował: mgr inż. Marek Czarnecki — Nr upraw. SLK/0603/POOK/04 — Podpis:	Data: 12/2015 — Nr rysunku: D/4
Opracował: mgr inż. Marek Nazarko — Nr uprawn. - — Podpis:	
inż. Jacek Szczepanowski — Nr uprawn. 434/01 — Podpis:	