

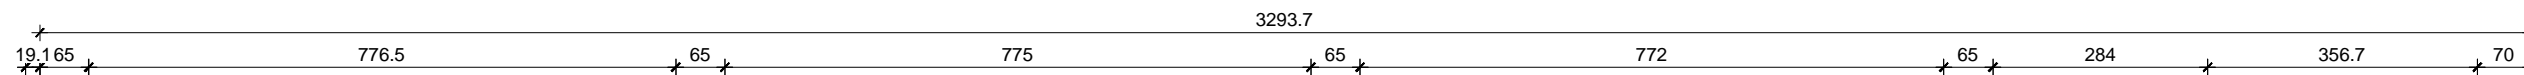


ELEWACJA PÓŁNOCNA

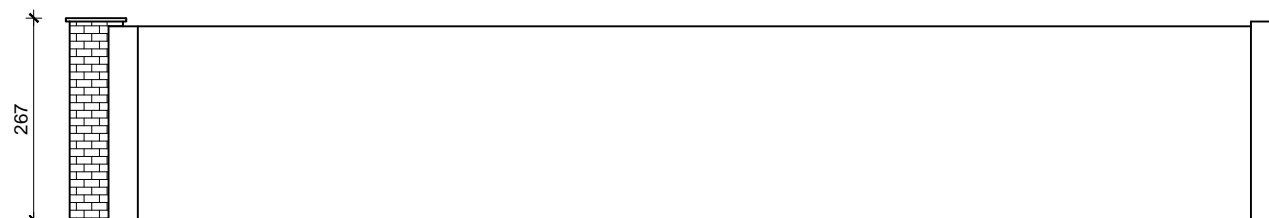

RZUT

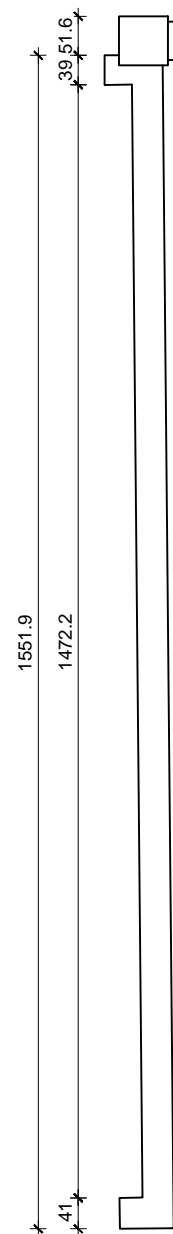

ELEWACJA ZACHODNIA

aim architekci		Pracownia Projektowa AiM Arkadiusz 40-170 Katowice, ul. Brzozowa 13a, www.aimarchitekci.pl tel. 327654119, mob. 602108246, biuro@aimarchitekci.pl		
NAZWA PROJEKTU	ROZBIÓRKA BUDYNKU MAGAZYNOWEGO I OGRODZENIA MUROWANEGO W RAMACH PROJEKTU BUDOWY PARKINGU NA 60 MIEJSC POSTOJOWYCH WRAZ Z ODWODNIENIEM TERENU, OŚWIETLENIEM I MONITORINGIEM, W RAMACH IWESTYCJI - PLAC PRZED TRAFIKIEM I UL. FRANCUSKA			
ADRES	UL. FRANCUSKA 41-253 CZELADŹ			
INWESTOR	MIEJSKI ZARZĄD GOSPODARKI KOMUNALNEJ UL. ELIZY ORZESZKOWEJ 12 41-253 CZELADŹ			
GLÓWNY PROJEKTANT	IMIĘ I NAZWISKO	NR UPR.	DATA	PODPIS
PROJEKTANT	mgr inż. arch. A. Miśkiewicz	704/01	04.2016	
	mgr inż. T. Wroński	SLK/1787/PWOK07	04.2016	
REWIZJA	NR PROJEKTU	BRANŻA	STADIUM	SKALA
	2016.02_01	ARCHITEKTURA	P.B.-W.	1:100
TYTUŁ RYSUNKU	OGRODZENIE MUROWANE			R-02
NINIEJSZY PROJEKT CHRONIONY JEST PRAWEM AUTORSKIM. RYSUNEK NI ŻADE BYĆ REPRODUKOWANE, POWIELANE LUB WYKORZYSTYWANE DO INNYCH LÓW BEZ				

DATA WYDRUKU: 2016.04.24 10:00:00, DROGA: C:\PAPIER\BRZ\1787\1787_PWOK07\1787_PWOK07.dwg