



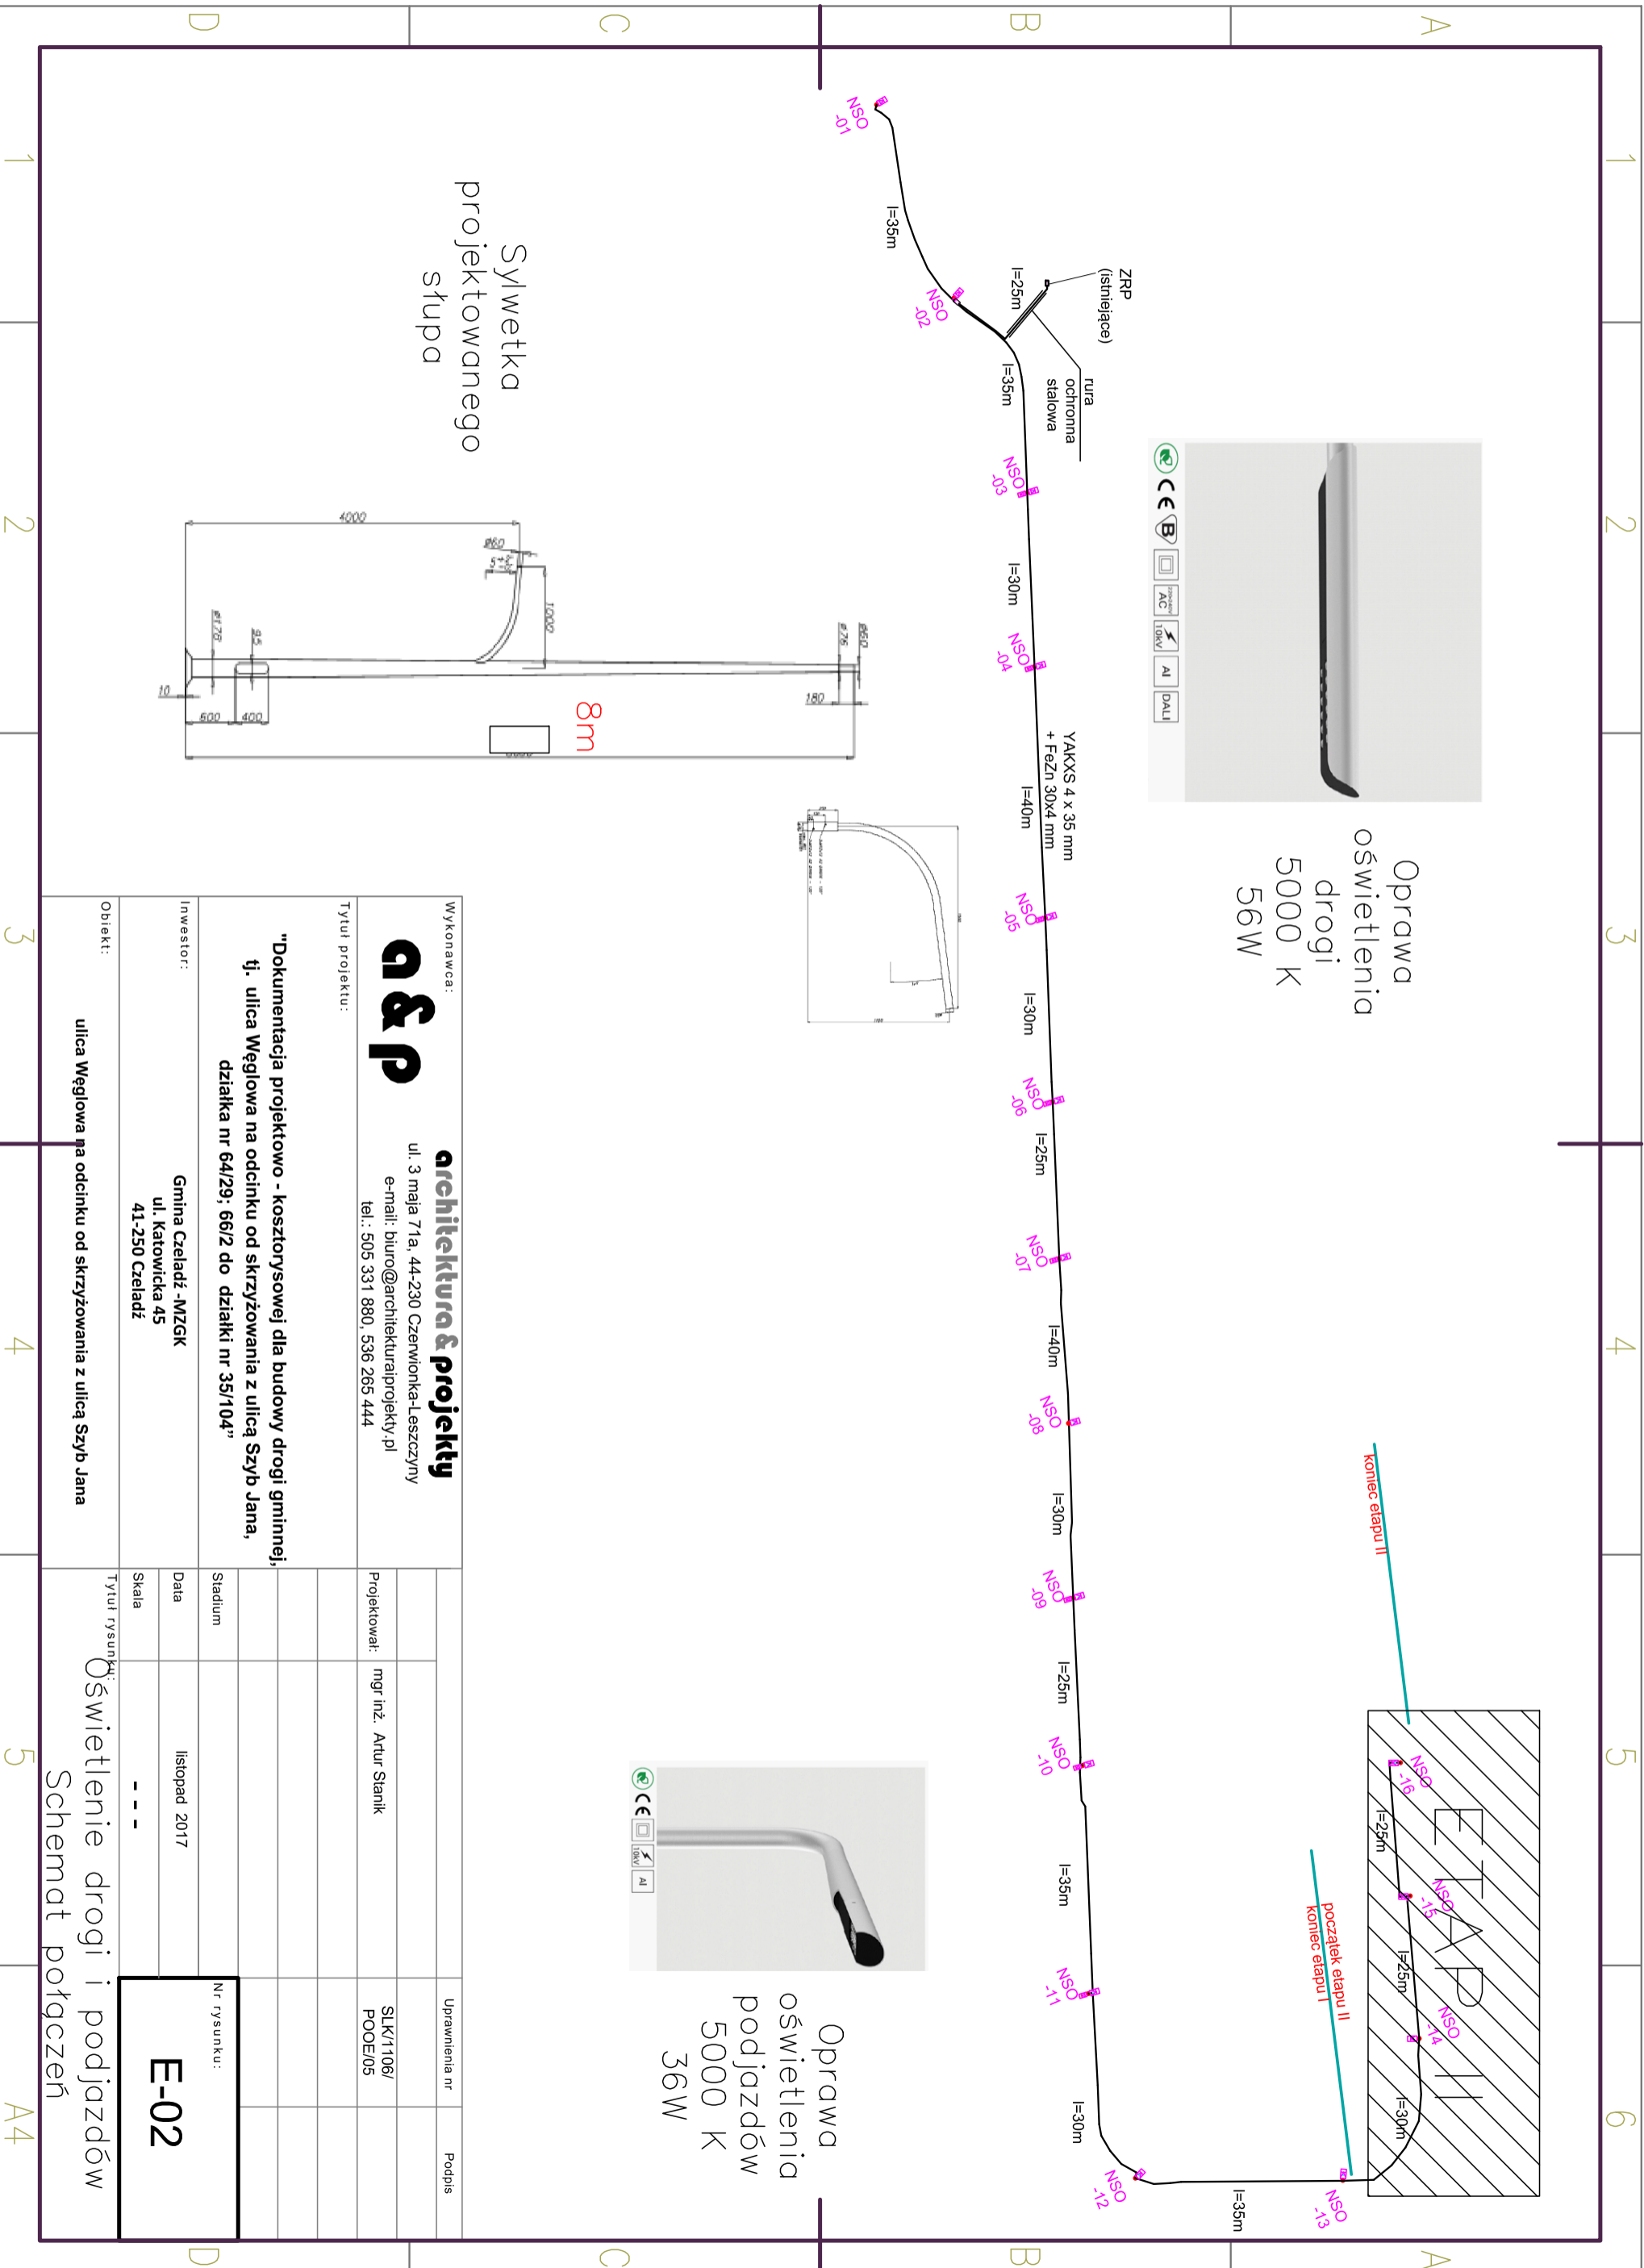


Oprawa
oświetlenia
drogi
5000 K
56W

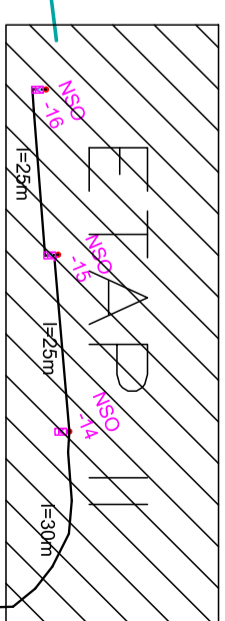

Oprawa
oświetlenia
podjazdów
5000 K
36W



Sylwetka
projektowanego
słupa

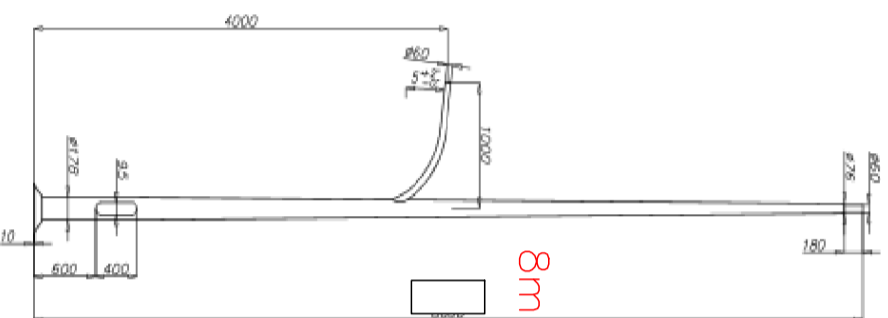

Wykonawca:
a & p
architektura & projekty
ul. 3 maja 71a, 44-230 Czerwonka-Łęszczyń
e-mail: biuro@architekturaprojekty.pl
tel.: 505 331 880, 536 265 444

Tytuł projektu:
"Dokumentacja projektowo - kosztorysowej dla budowy drogi gminnej,
tj. ulica Węglowa na odcinku od skrzyżowania z ulicą Szyb Jana,
działka nr 64/29; 66/2 do działki nr 35/104"

Inwestor:
Gmina Czeladź -MZGK
ul. Katowicka 45
41-250 Czeladź

Obiekt:
ulica Węglowa na odcinku od skrzyżowania z ulicą Szyb Jana

Projektował:	mgr inż. Artur Stanik	Uprawnienia nr	Podpis
		SLK/1106/ POOE/05	

Stadium		Nr rysunku:	E-02
Data	listopad 2017		
Skala	-- --		
Tytuł rysunku:	Oświetlenie drogi i podjazdów		
	Schemat połączeń		

1 2 3 4 5 6
1 2 3 4 5 A4